




RESIDENCIAL
vents del vedat

Calle Padre Méndez, 159B

VIVIENDA TIPO G

PLANTA 1 - ESCALERA 1


Superficies Aproximadas	m ²
Total Superficie Útil Vivienda	111,52
Total Superficie Construida con elementos comunes	143,19
Total Superficie de Venta	152,32

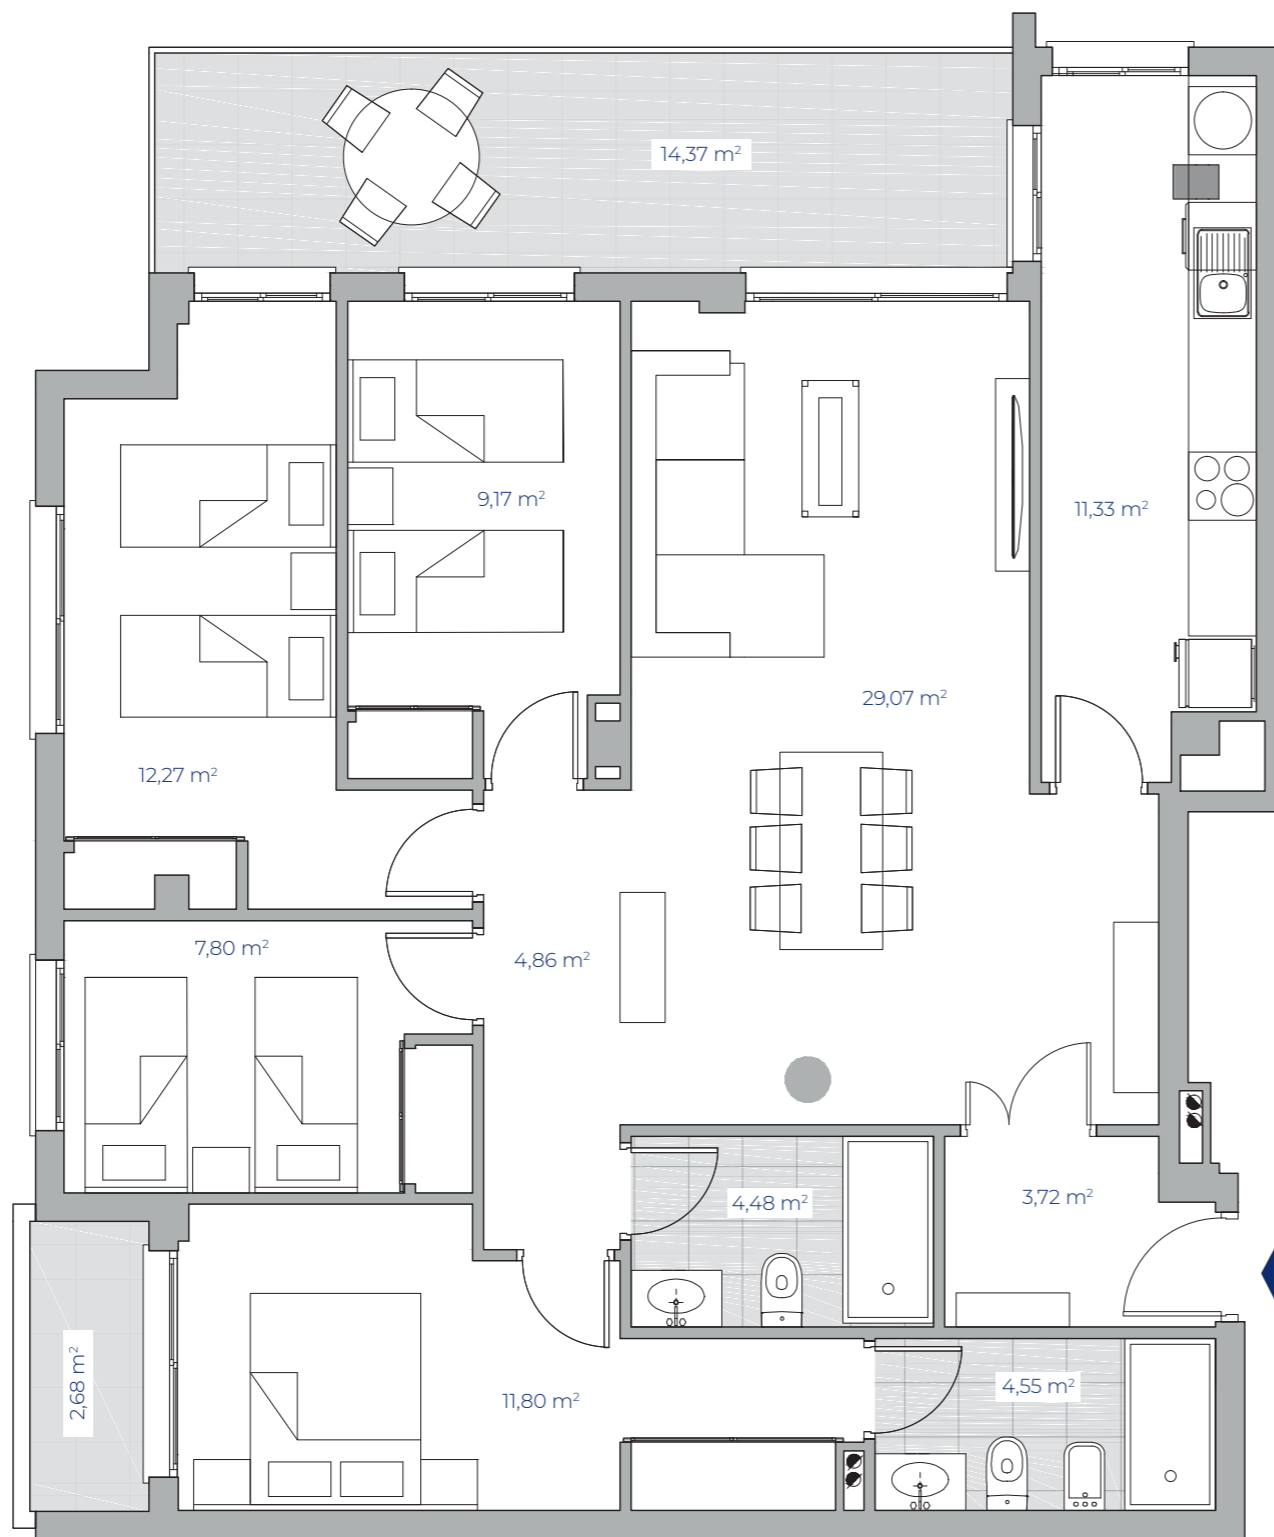


P1-E1-G

ESC 1:75

PLANTA 1

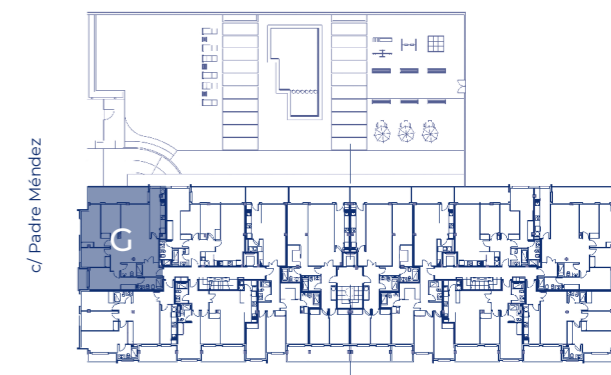

c/ Padre Méndez

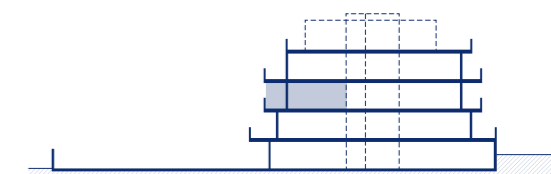

ESTUDIO DE ARQUITECTURA:

safadigroup
promotora

lukeson & sackville
DEVELOPMENT



Documentación informativa sin carácter contractual y meramente ilustrativa sujeta a modificaciones necesarias por exigencias de orden técnico, jurídico o comercial de la dirección facultativa o autoridad competente. Todo el mobiliario es meramente decorativo, no formando parte del proyecto ni de la memoria de calidades. Documento no contractual. Las medidas representadas son aproximadas y pueden sufrir variaciones.

963 522 222
ventsdelvedat.es
info@ventsdelvedat.es