




RESIDENCIAL
vents del vedat

Calle Padre Méndez, 159B


VIVIENDA TIPO J

PLANTA 1 - ESCALERA 1

Superficies Aproximadas	m ²
Total Superficie Útil Vivienda	101,36
Total Superficie Construida con elementos comunes	130,38
Total Superficie de Venta	138,51

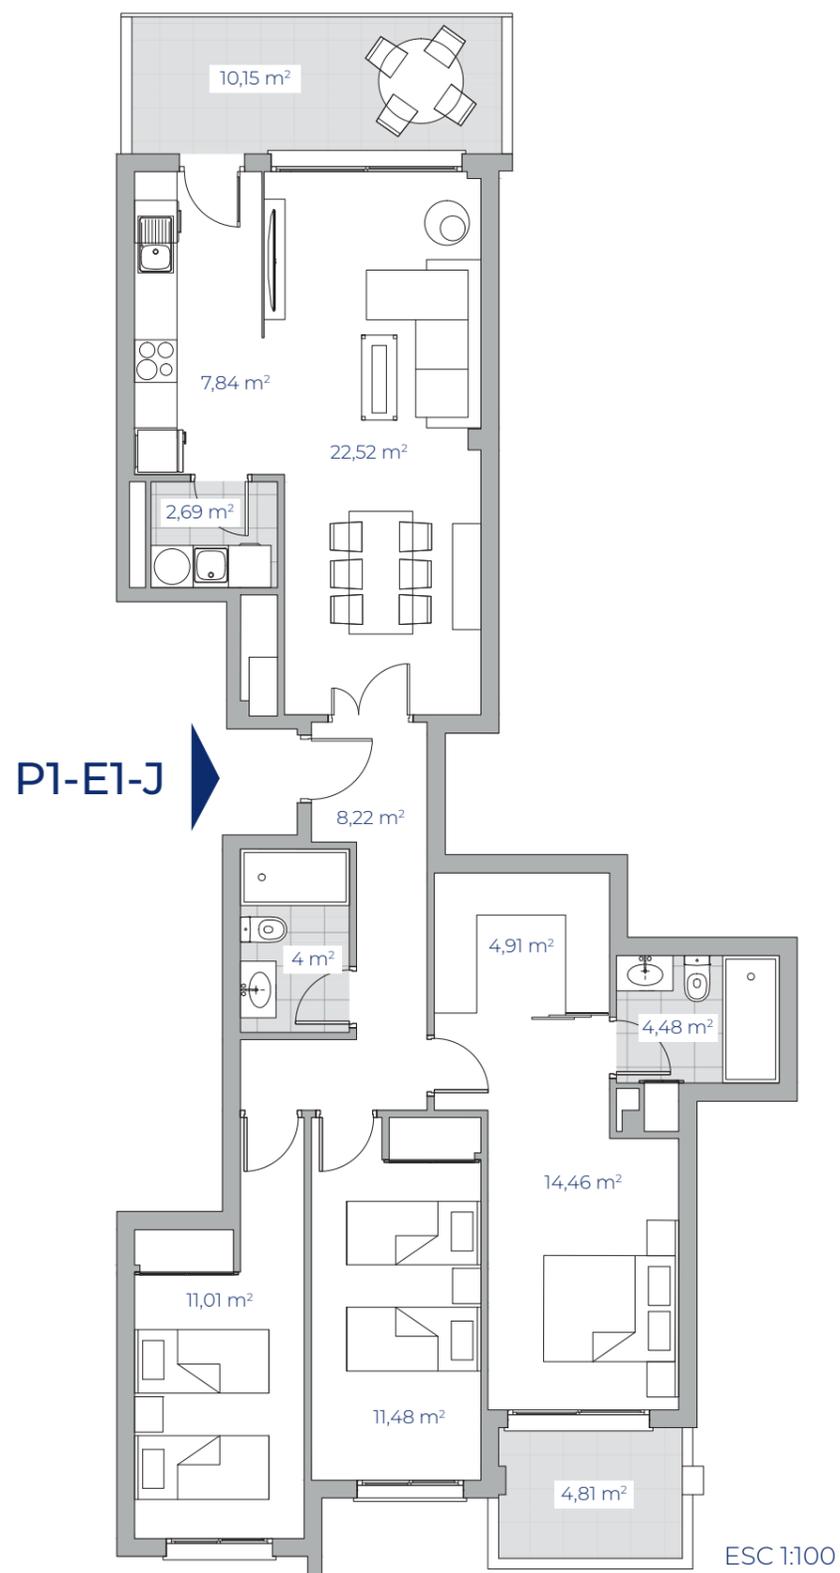

PLANTA 1

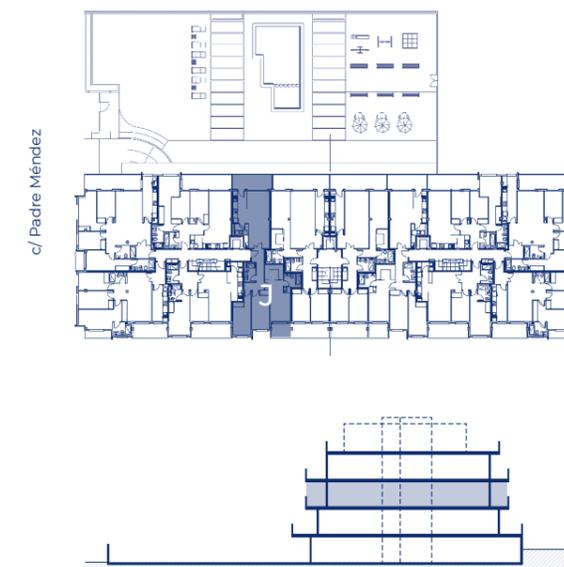

ESTUDIO DE ARQUITECTURA:



Documentación informativa sin carácter contractual y meramente ilustrativa sujeta a modificaciones necesarias por exigencias de orden técnico, jurídico o comercial de la dirección facultativa o autoridad competente. Todo el mobiliario es meramente decorativo, no formando parte del proyecto ni de la memoria de calidades. Documento no contractual. Las medidas representadas son aproximadas y pueden sufrir variaciones.

safadigroup
promotora

lukeson & sackville
DEVELOPMENT

963 522 222
ventsdelvedat.es
info@ventsdelvedat.es