




RESIDENCIAL  
**vents del vedat**

Calle Padre Méndez, 159B


## VIVIENDA TIPO C2

PLANTA 1 - ESCALERA 2

Superficies Aproximadas	m <sup>2</sup>
Total Superficie Útil Vivienda	109,45
Total Superficie Construida con elementos comunes	140,02
Total Superficie de Venta	152,86

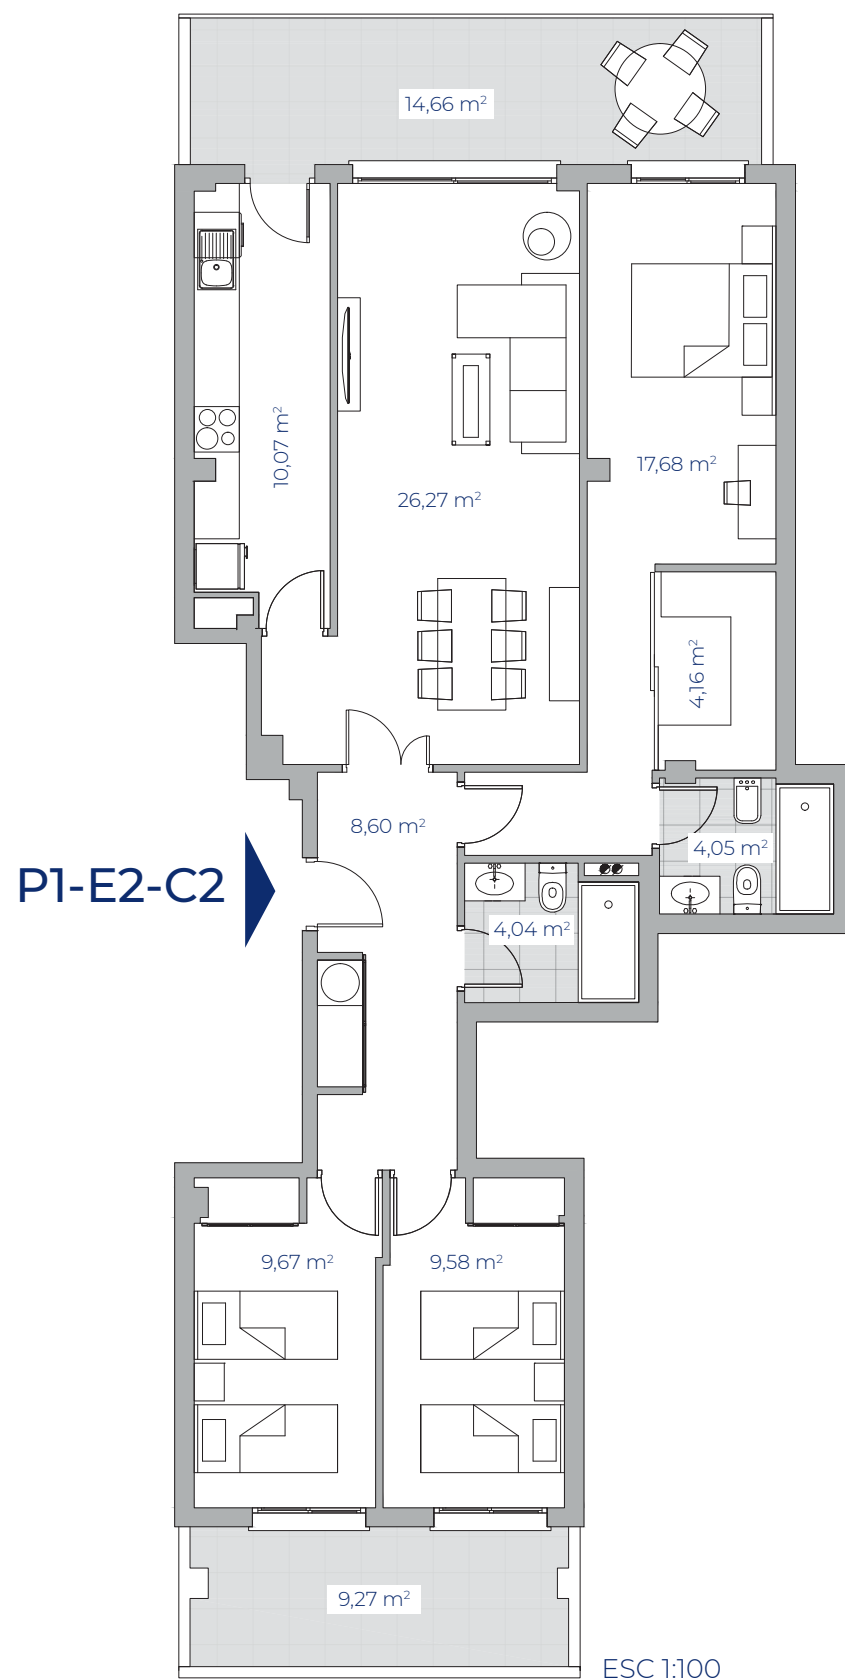

PLANTA 1

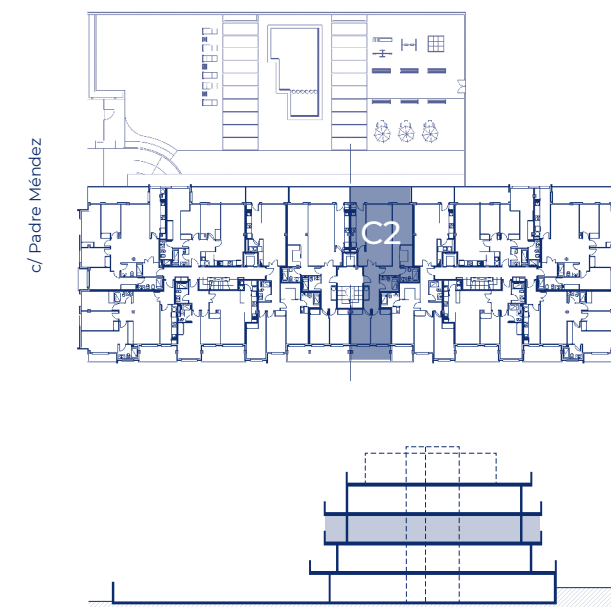

ESTUDIO DE ARQUITECTURA:



Documentación informativa sin carácter contractual y meramente ilustrativa sujeta a modificaciones necesarias por exigencias de orden técnico, jurídico o comercial de la dirección facultativa o autoridad competente. Todo el mobiliario es meramente decorativo, no formando parte del proyecto ni de la memoria de calidades. Documento no contractual. Las medidas representadas son aproximadas y pueden sufrir variaciones.



**963 522 222**  
[ventsdelvedat.es](http://ventsdelvedat.es)  
[info@ventsdelvedat.es](mailto:info@ventsdelvedat.es)