




RESIDENCIAL  
vents del vedat

Calle Padre Méndez, 159B

P1-E3-H

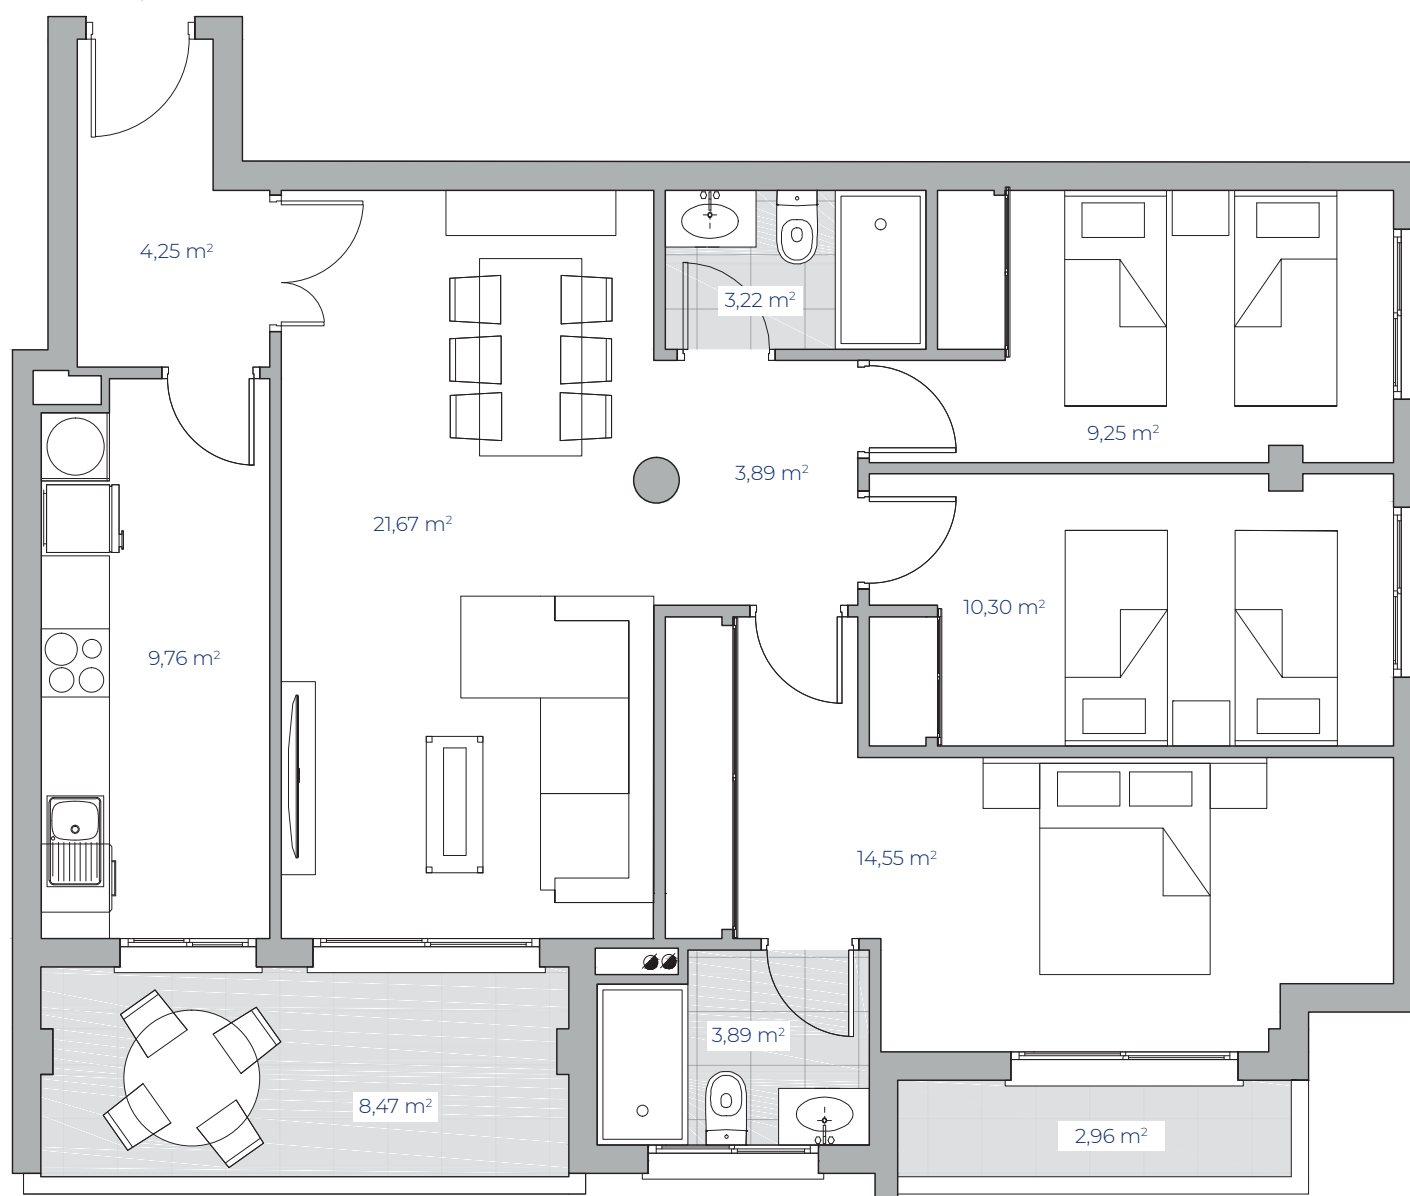



ESC 1:75

## VIVIENDA TIPO H

PLANTA 1 - ESCALERA 3

Superficies Aproximadas	m <sup>2</sup>
Total Superficie Útil Vivienda	90,50
Total Superficie Construida con elementos comunes	116,85
Total Superficie de Venta	123,35

PLANTA 1

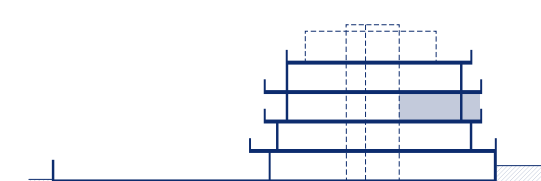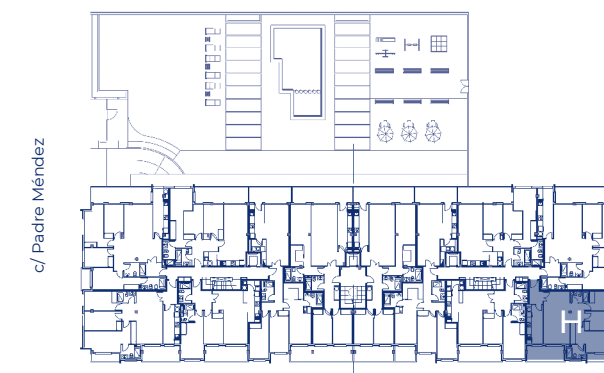

ESTUDIO DE ARQUITECTURA:

**safadigroup**  
promotora

**lukeson & sackville**  
DEVELOPMENT



Documentación informativa sin carácter contractual y meramente ilustrativa sujeta a modificaciones necesarias por exigencias de orden técnico, jurídico o comercial de la dirección facultativa o autoridad competente. Todo el mobiliario es meramente decorativo, no formando parte del proyecto ni de la memoria de calidades. Documento no contractual. Las medidas representadas son aproximadas y pueden sufrir variaciones.

**963 522 222**  
[ventsdelvedat.es](http://ventsdelvedat.es)  
[info@ventsdelvedat.es](mailto:info@ventsdelvedat.es)