


N

Calle Padre Méndez, 159B

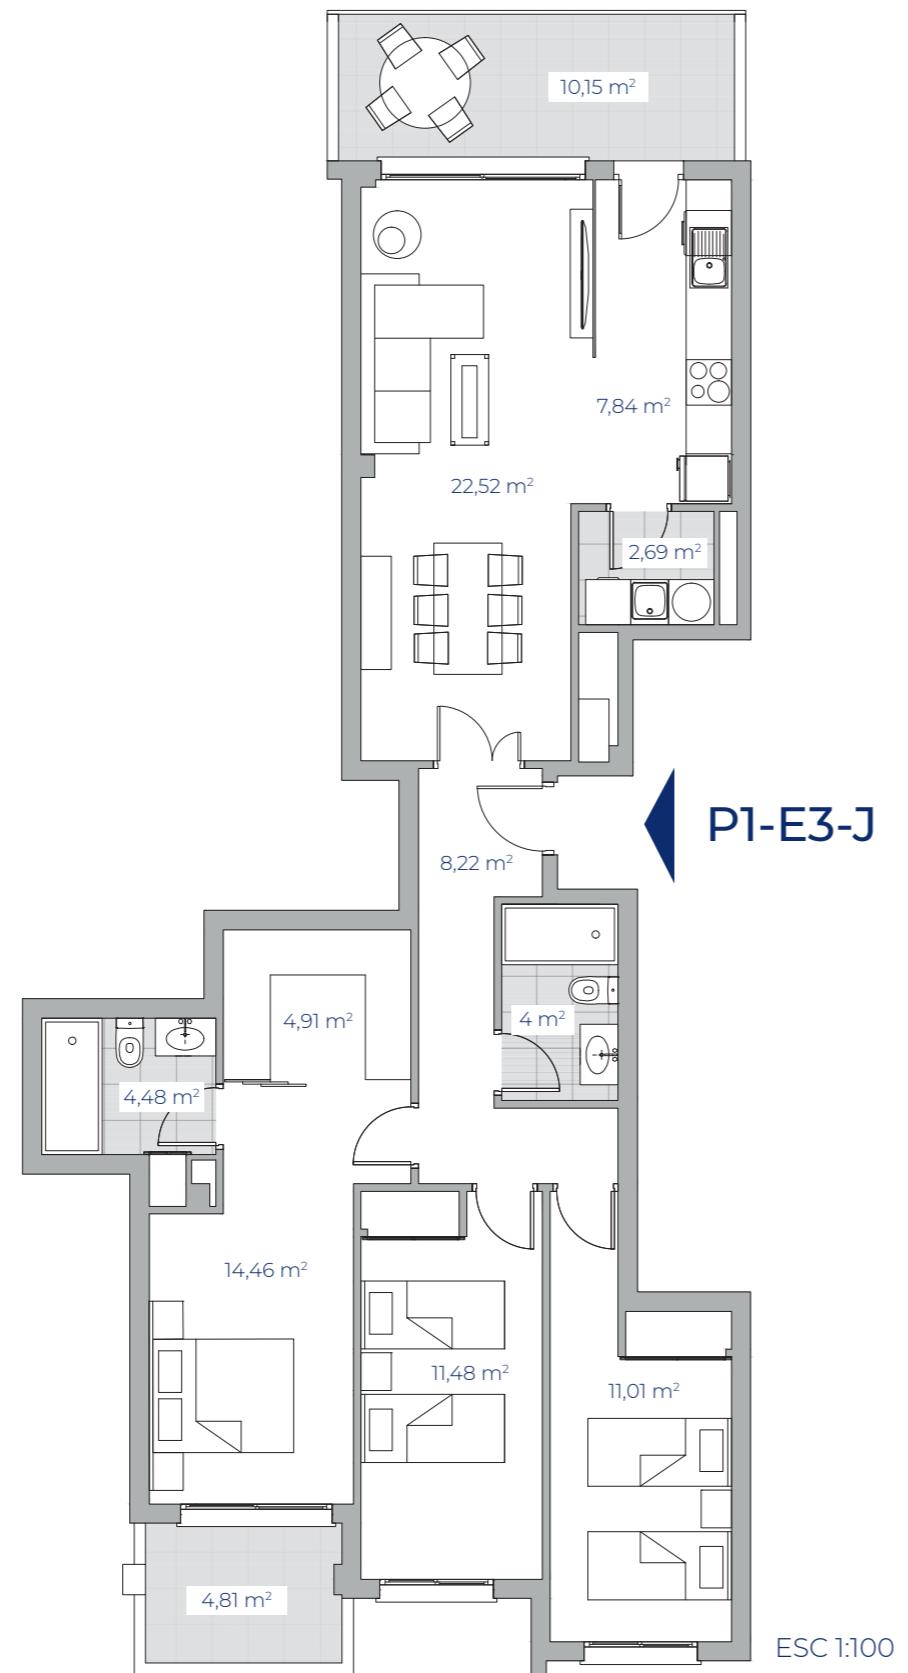

## VIVIENDA TIPO J

PLANTA 1 - ESCALERA 3

Superficies Aproximadas	m <sup>2</sup>
Total Superficie Útil Vivienda	101,36
Total Superficie Construida con elementos comunes	130,38
Total Superficie de Venta	138,51

