




RESIDENCIAL
vents del vedat

Calle Padre Méndez, 159B


VIVIENDA TIPO O

PLANTA 2 - ESCALERA 1

Superficies Aproximadas	m ²
Total Superficie Útil Vivienda	96,94
Total Superficie Construida con elementos comunes	131,74
Total Superficie de Venta	228,73

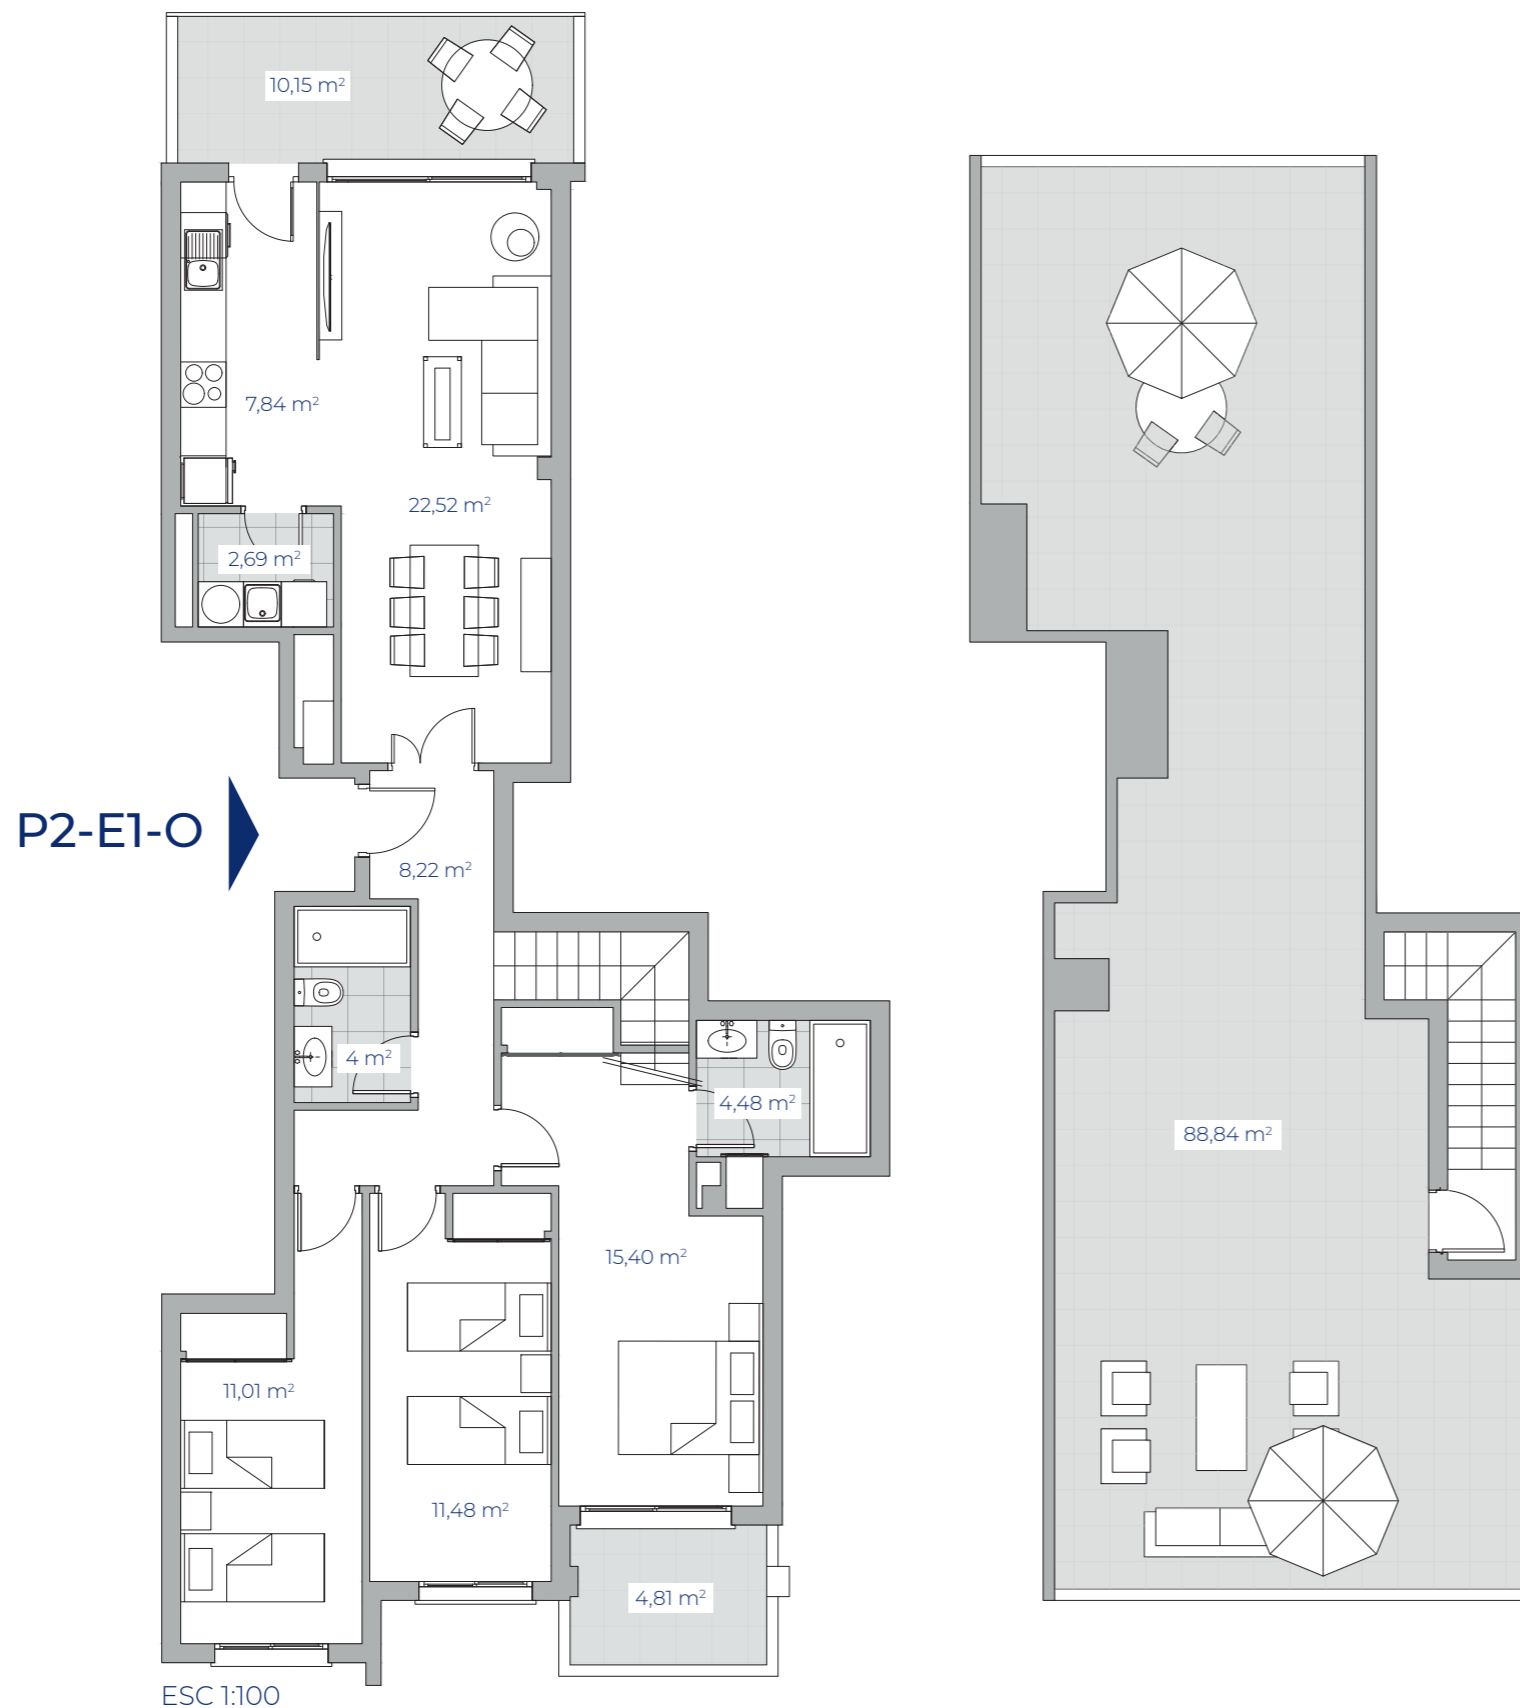

PLANTA 2

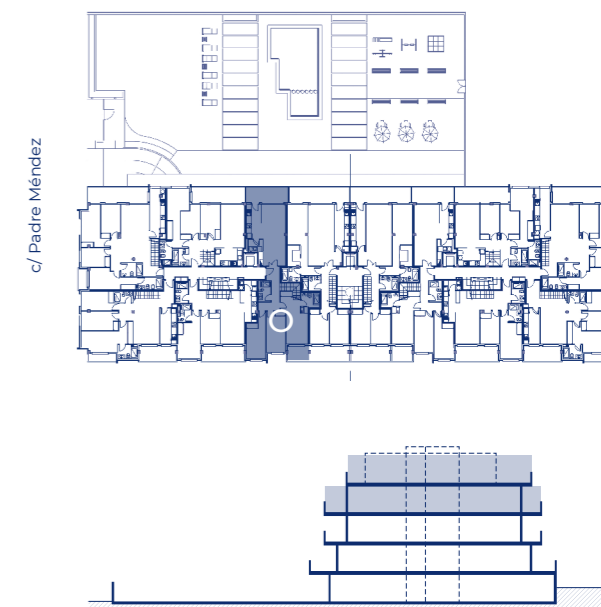

ESTUDIO DE ARQUITECTURA:

safadigroup
promotora

lukeson & sackville
DEVELOPMENT



Documentación informativa sin carácter contractual y meramente ilustrativa sujeta a modificaciones necesarias por exigencias de orden técnico, jurídico o comercial de la dirección facultativa o autoridad competente. Todo el mobiliario es meramente decorativo, no formando parte del proyecto ni de la memoria de calidades. Documento no contractual.

963 522 222
ventsdelvedat.es
info@ventsdelvedat.es