




RESIDENCIAL  
vents del vedat

Calle Padre Méndez, 159B

## VIVIENDA TIPO L

PLANTA 2 - ESCALERA 3



Superficies Aproximadas	m <sup>2</sup>
Total Superficie Útil Vivienda	105,95
Total Superficie Construida con elementos comunes	143,08
Total Superficie de Venta	233,81

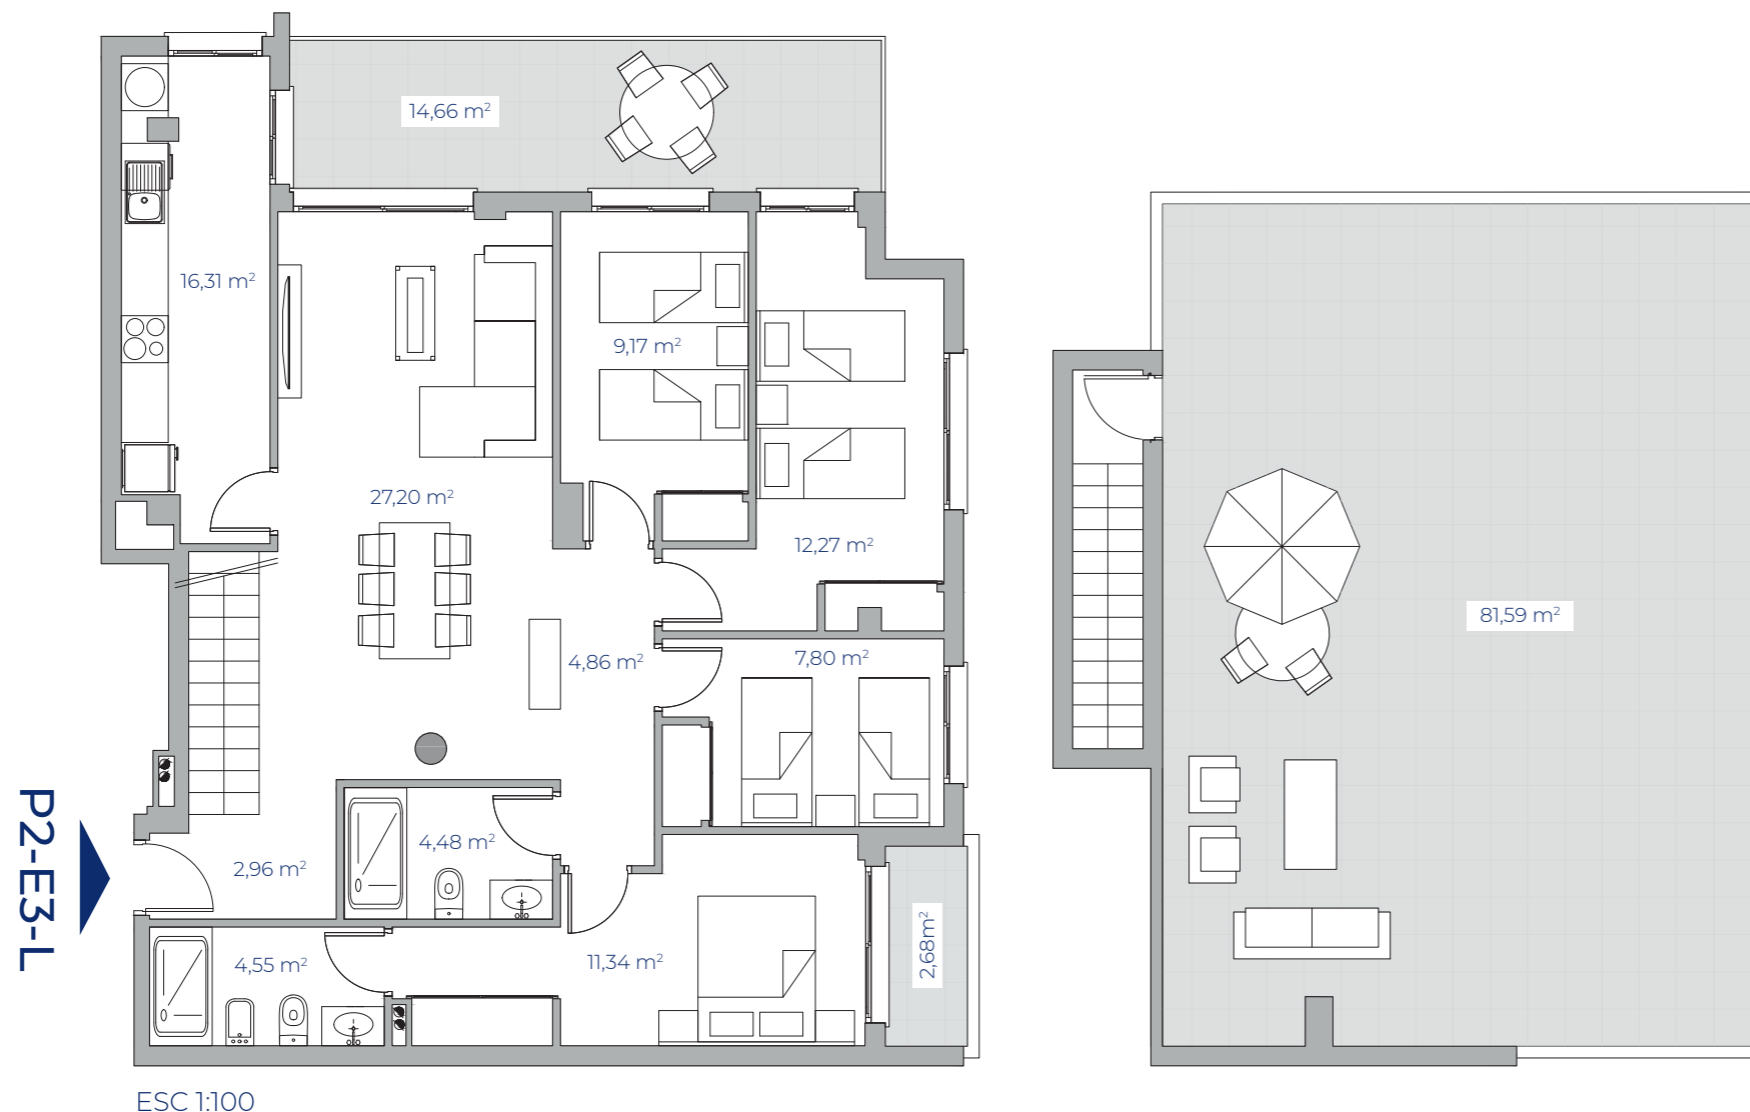

P2-E3-L

ESC 1:100

PLANTA 2

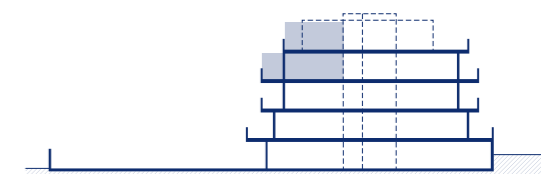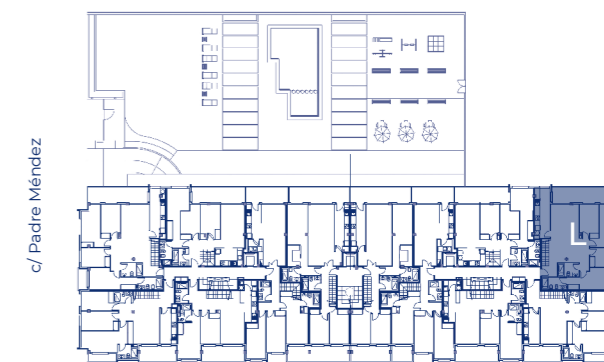

ESTUDIO DE ARQUITECTURA:

**safadigroup**  
promotora

**lukeson & sackville**  
DEVELOPMENT



Documentación informativa sin carácter contractual y meramente ilustrativa sujeta a modificaciones necesarias por exigencias de orden técnico, jurídico o comercial de la dirección facultativa o autoridad competente. Todo el mobiliario es meramente decorativo, no formando parte del proyecto ni de la memoria de calidades. Documento no contractual.

**963 522 222**  
[ventsdelvedat.es](http://ventsdelvedat.es)  
[info@ventsdelvedat.es](mailto:info@ventsdelvedat.es)