




RESIDENCIAL
vents del vedat



Calle Padre Méndez, 159B

VIVIENDA TIPO A PLANTA BAJA - ESCALERA 1

Superficies Aproximadas	m ²
Total Superficie Útil Vivienda	81,05
Total Superficie Construida con elementos comunes	102,95
Total Superficie de Venta	121,99

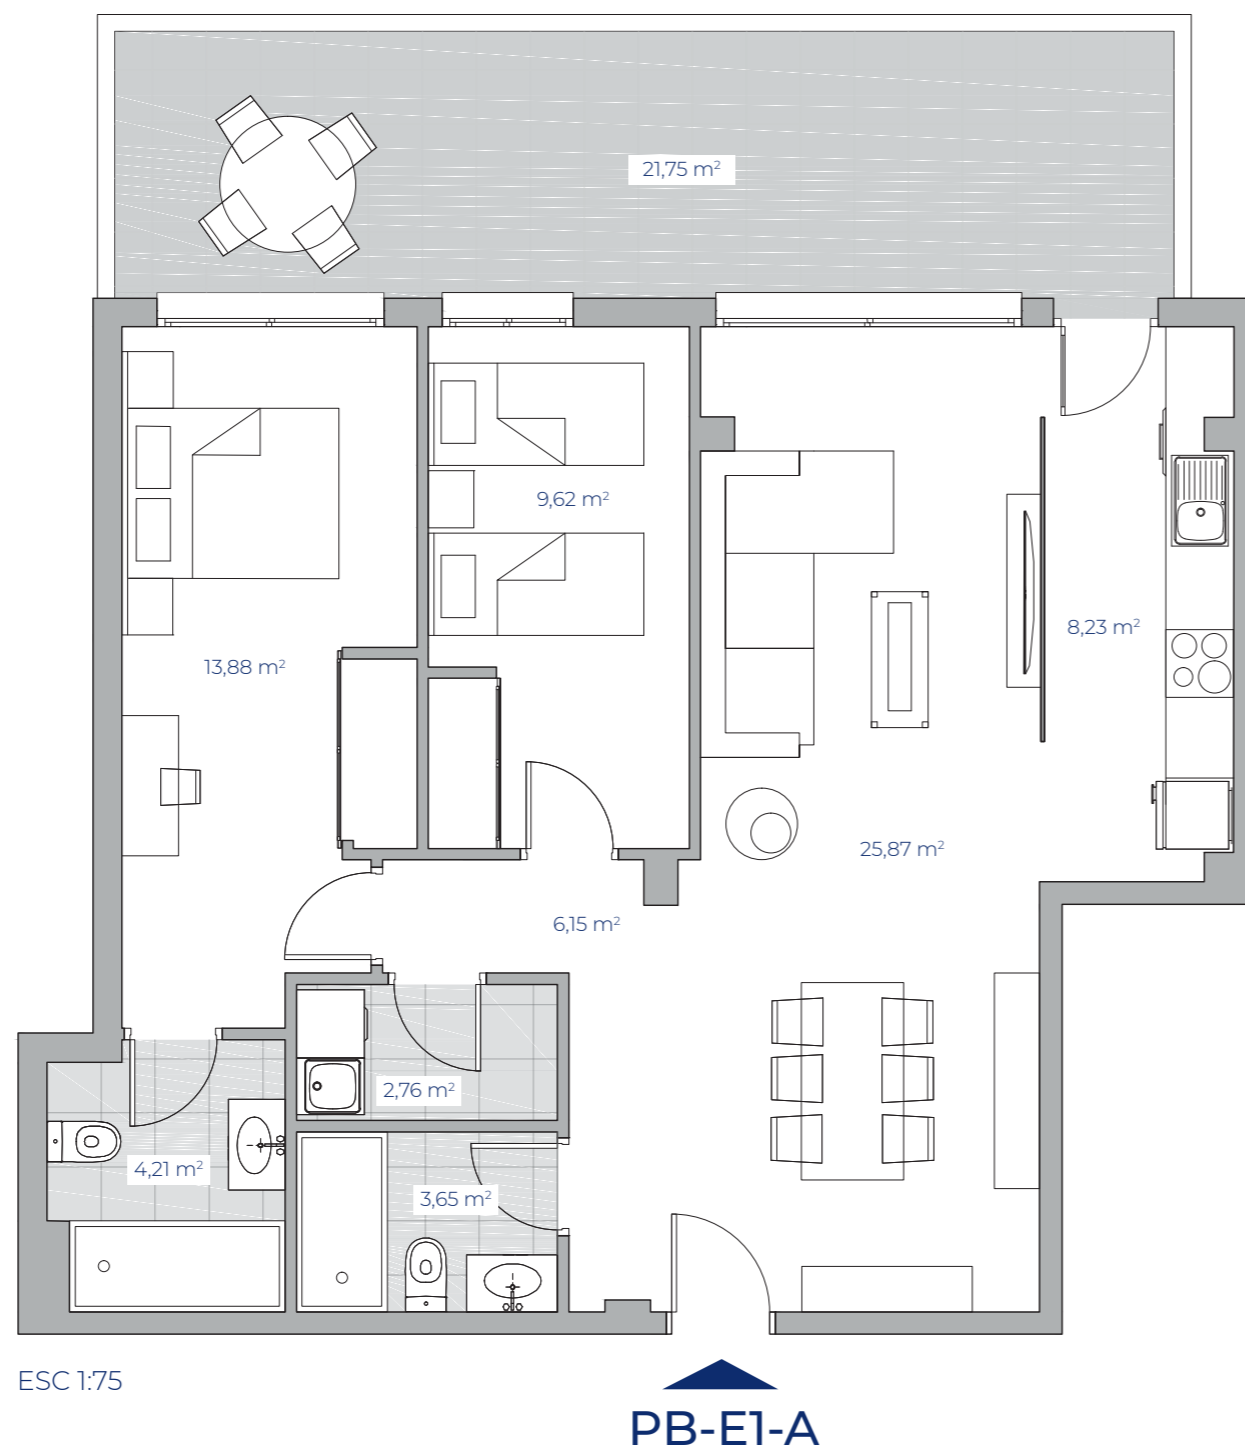

PLANTA BAJA

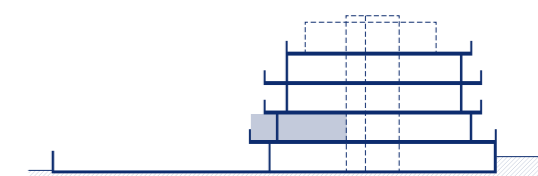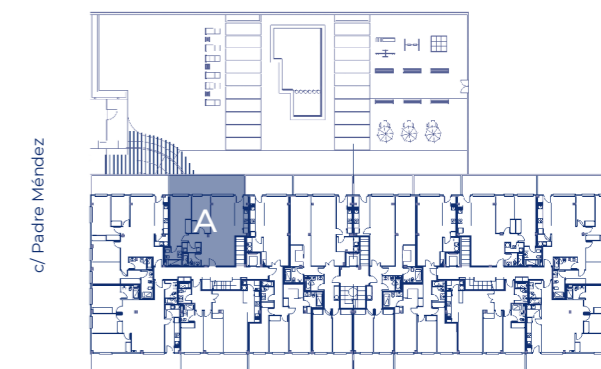

ESTUDIO DE ARQUITECTURA:

safadigroup
promotora

lukeson & sackville
DEVELOPMENT



Documentación informativa sin carácter contractual y meramente ilustrativa sujeta a modificaciones necesarias por exigencias de orden técnico, jurídico o comercial de la dirección facultativa o autoridad competente. Todo el mobiliario es meramente decorativo, no formando parte del proyecto ni de la memoria de calidades. Documento no contractual. Las medidas representadas son aproximadas y pueden sufrir variaciones.

963 522 222
ventsdelvedat.es
info@ventsdelvedat.es