


N

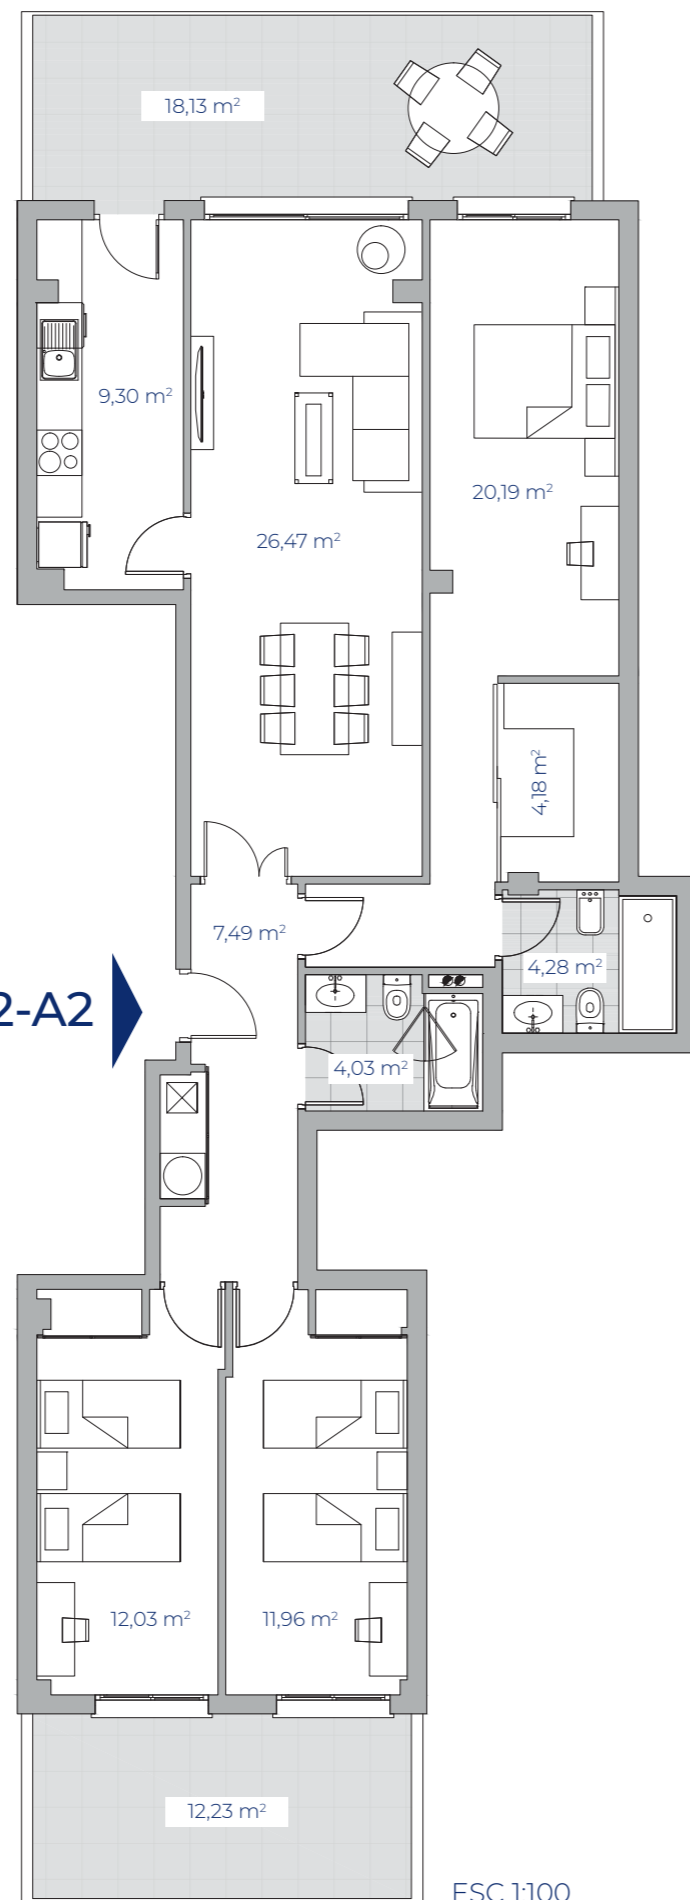

PB-E2-A2

ESC 1:100

ESTUDIO DE ARQUITECTURA:



Documentación informativa sin carácter contractual y meramente ilustrativa sujeta a modificaciones necesarias por exigencias de orden técnico, jurídico o comercial de la dirección facultativa o autoridad competente. Todo el mobiliario es meramente decorativo, no formando parte del proyecto ni de la memoria de calidades. Documento no contractual. Las medidas representadas son aproximadas y pueden sufrir variaciones.

Calle Padre Méndez, 159B

VIVIENDA TIPO A2

PLANTA BAJA - ESCALERA 2

Superficies Aproximadas	m ²
Total Superficie Útil Vivienda	108,70
Total Superficie Construida con elementos comunes	139,02
Total Superficie de Venta	164,43

PLANTA BAJA

