


N

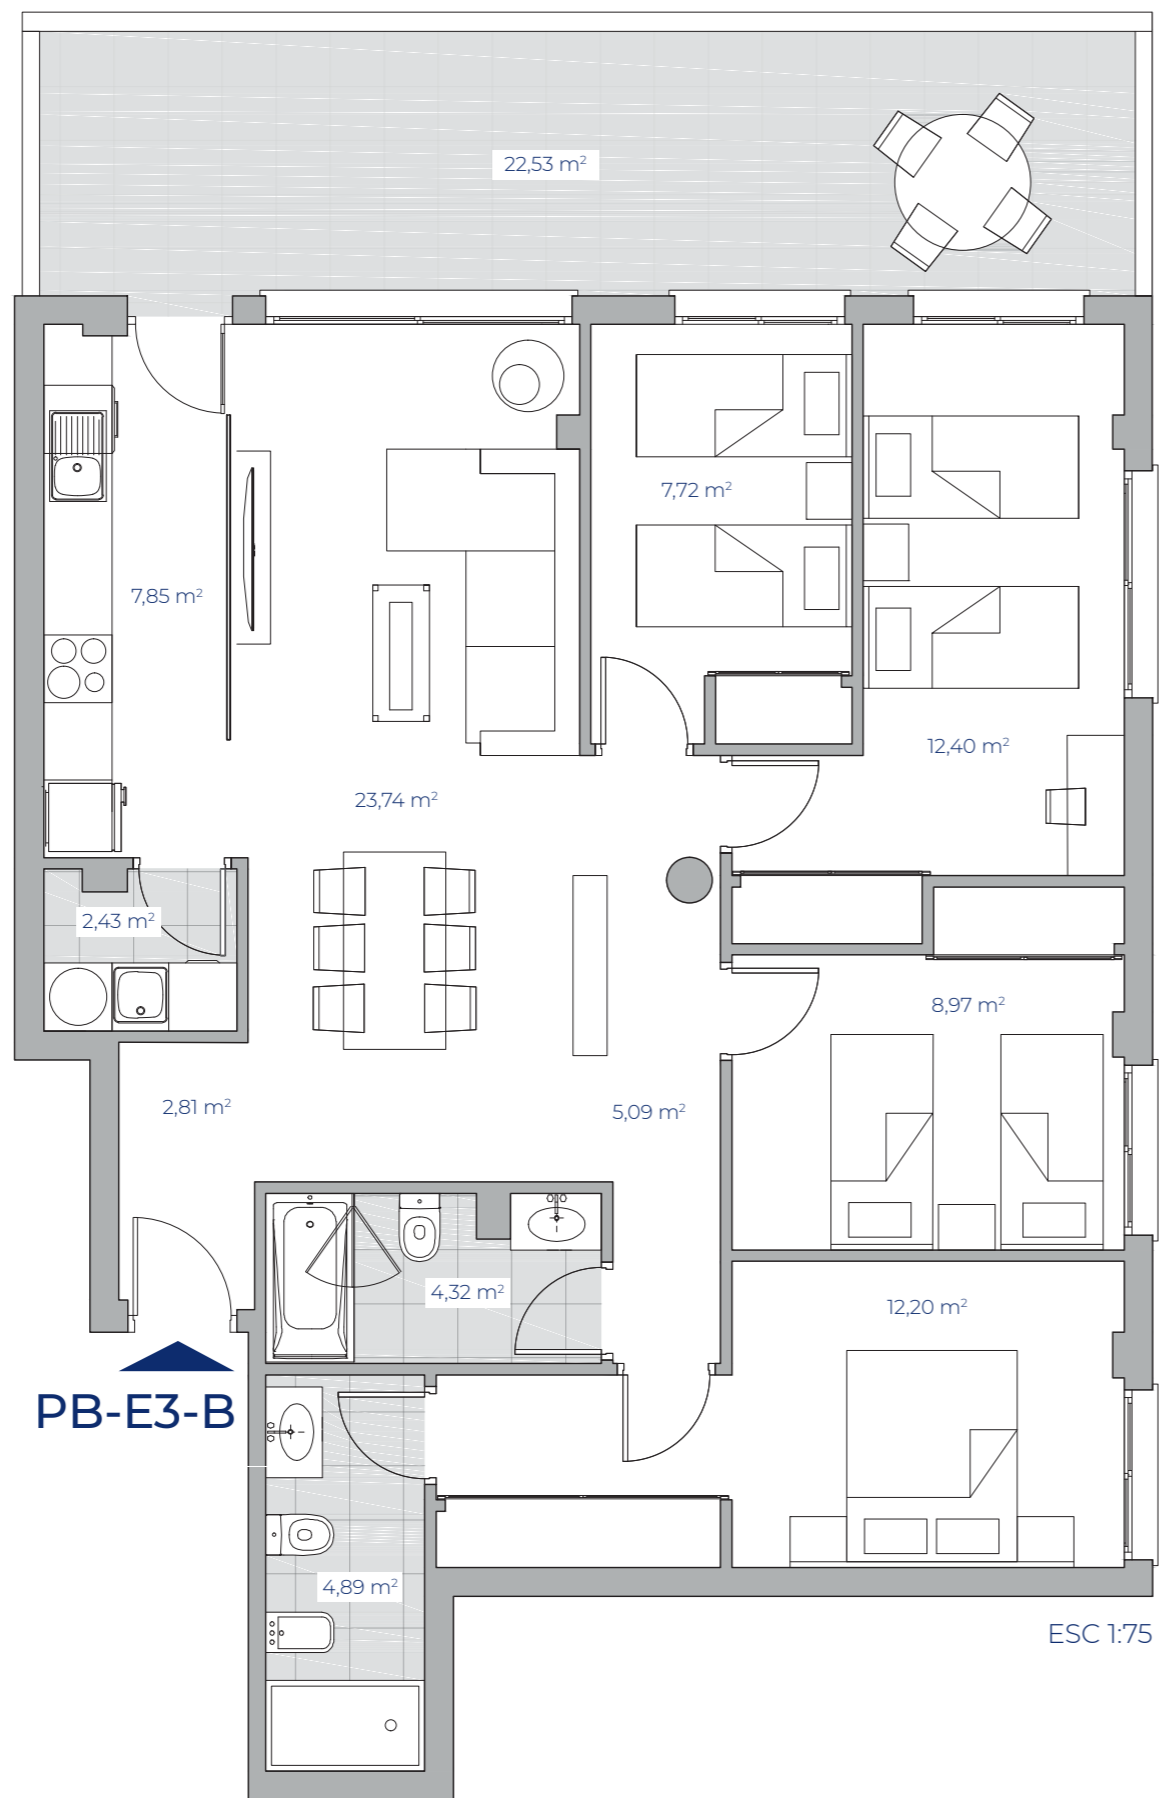

PB-E3-B



ESC 1:75

Calle Padre Méndez, 159B

**VIVIENDA TIPO B**  
PLANTA BAJA - ESCALERA 3

Superficies Aproximadas	m <sup>2</sup>
Total Superficie Útil Vivienda	101,56
Total Superficie Construida con elementos comunes	129,18
Total Superficie de Venta	149,01

PLANTA BAJA

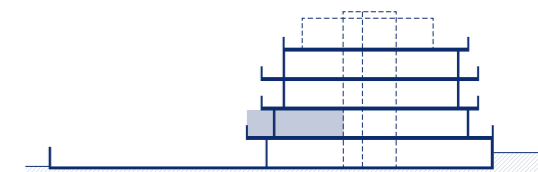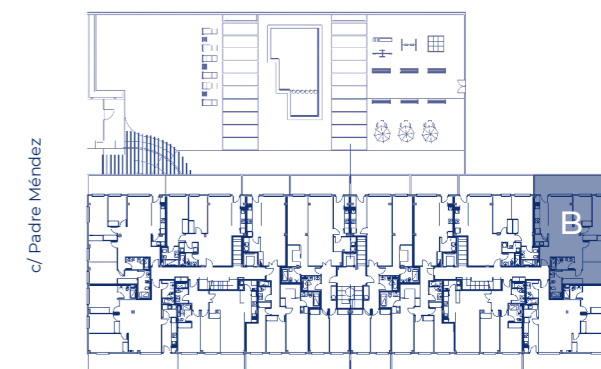

ESTUDIO DE ARQUITECTURA: